


Fermeture complète Rue Principale

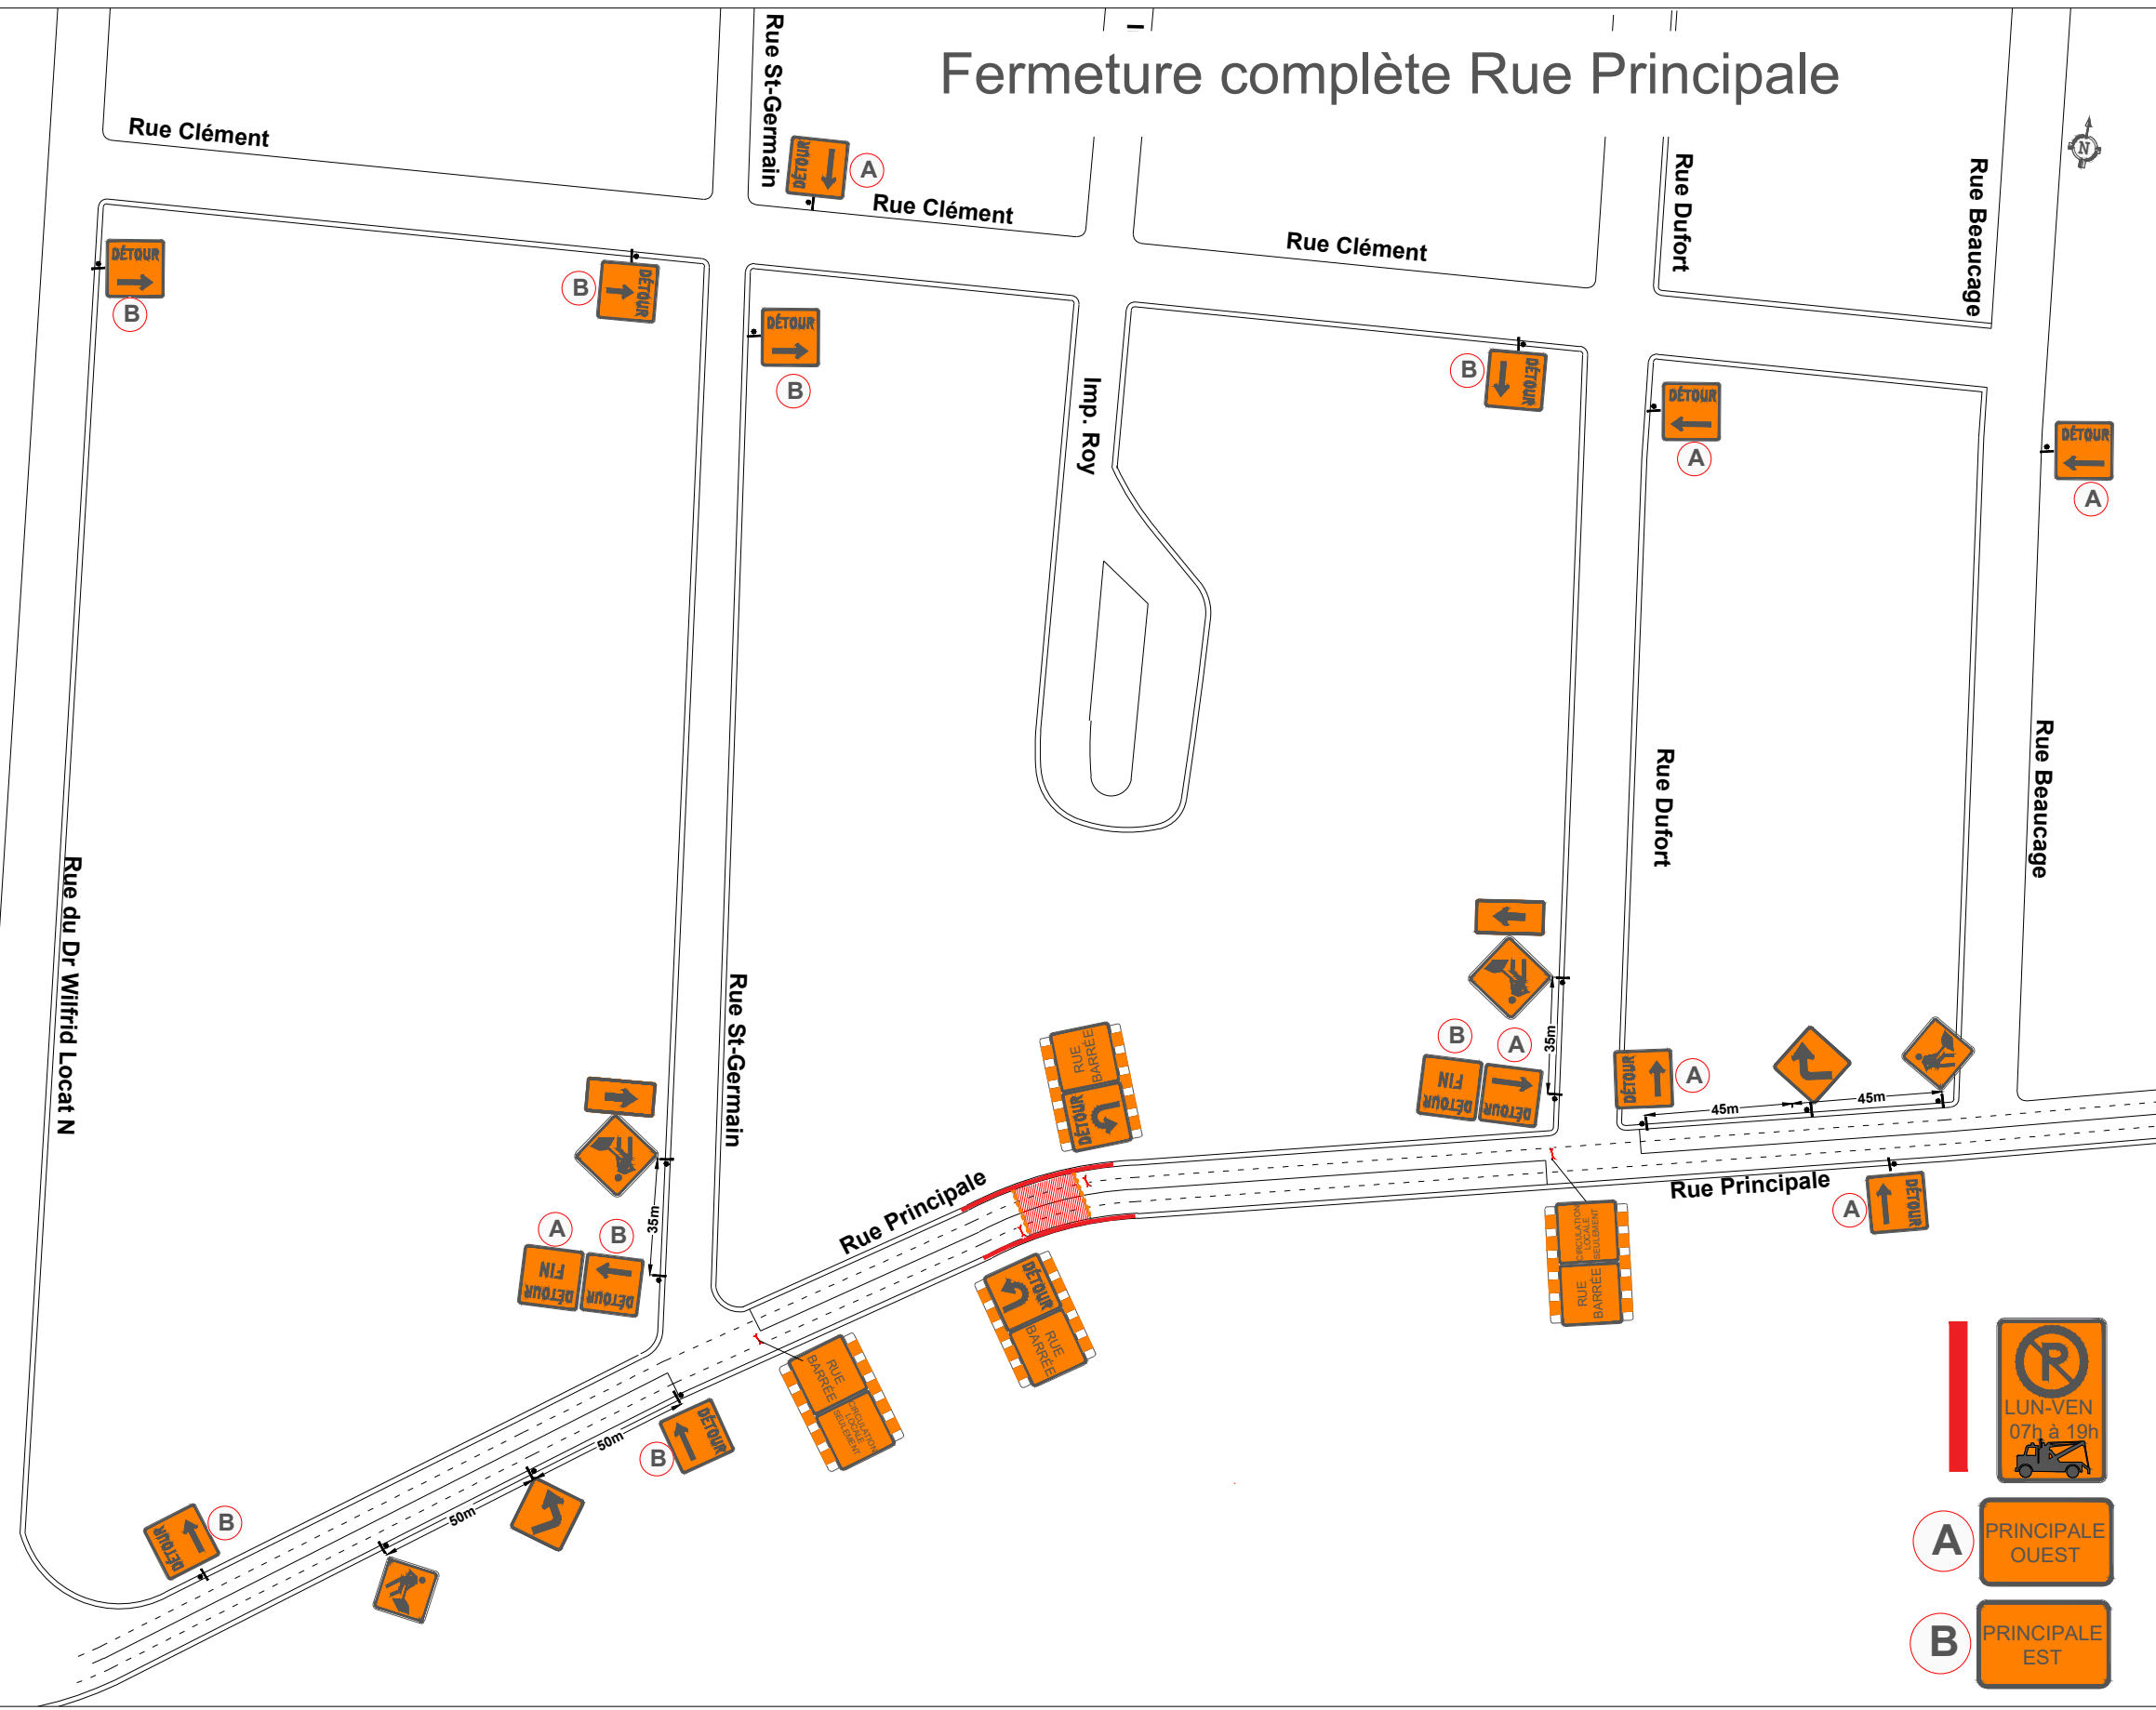

CRITERES DE CONCEPTION

V (km/h)	50
L (m)= LONGUEUR DU BISEAU	40
E (m)= ESP. REPERES VISUELS	10
B (m)= ESP. DES PANNEAUX	50
d = 3.65m	Voie ouverte à la circulation Min 3.2m

- LEGENDE :
- Repères visuels de type T-RV-7
10 m c/c sauf biseaux à 5 m c/c
 - Panneau de dimensions 600mmX600mm avec pellicule de type VII fluo
 - TL-2 ou TL-3
 - Zone de travail
 - GLISSIERE-EN-BÉTON
 - TRV11
 - PASSAGE PIÉTON 1.5M
 - PASSAGE CYCLISTE 3M
 - PANNEAUX-NO-PARKING-AUX-10M
 - FEUX-DE-CIRCULATION
 - FLÈCHE-DE-SIGNALISATION
- NOTE: Selon la planche TCD 007 adaptée du volume 1 du tome V "Signalisation routière" de la serie normes-ouvrages routiers du M.T.Q.

SCEAU:

VILLE: Saint-Roch de L'Achigan, Qc

DATE	REVISION
20-08-2024	Émis pour installation



DESSINATEUR: Ayman Chenouda, Ing.	DATE: 20-08-2024
VERIFICATEUR: Ayman Chenouda, Ing.	CONCEPTEUR: Ayman Chenouda, Ing.
ENTREPRENEUR:	NO.CONTRAT: 2024-MAP-084
A/S:	NO.DESSIN: 1121 Rue Principale

A PRINCIPALE OUEST

B PRINCIPALE EST

LUN-VEN 07h à 19h